




**ПЛАН КВАРТИРЫ ДО
ПЕРЕПЛАНИРОВКИ**

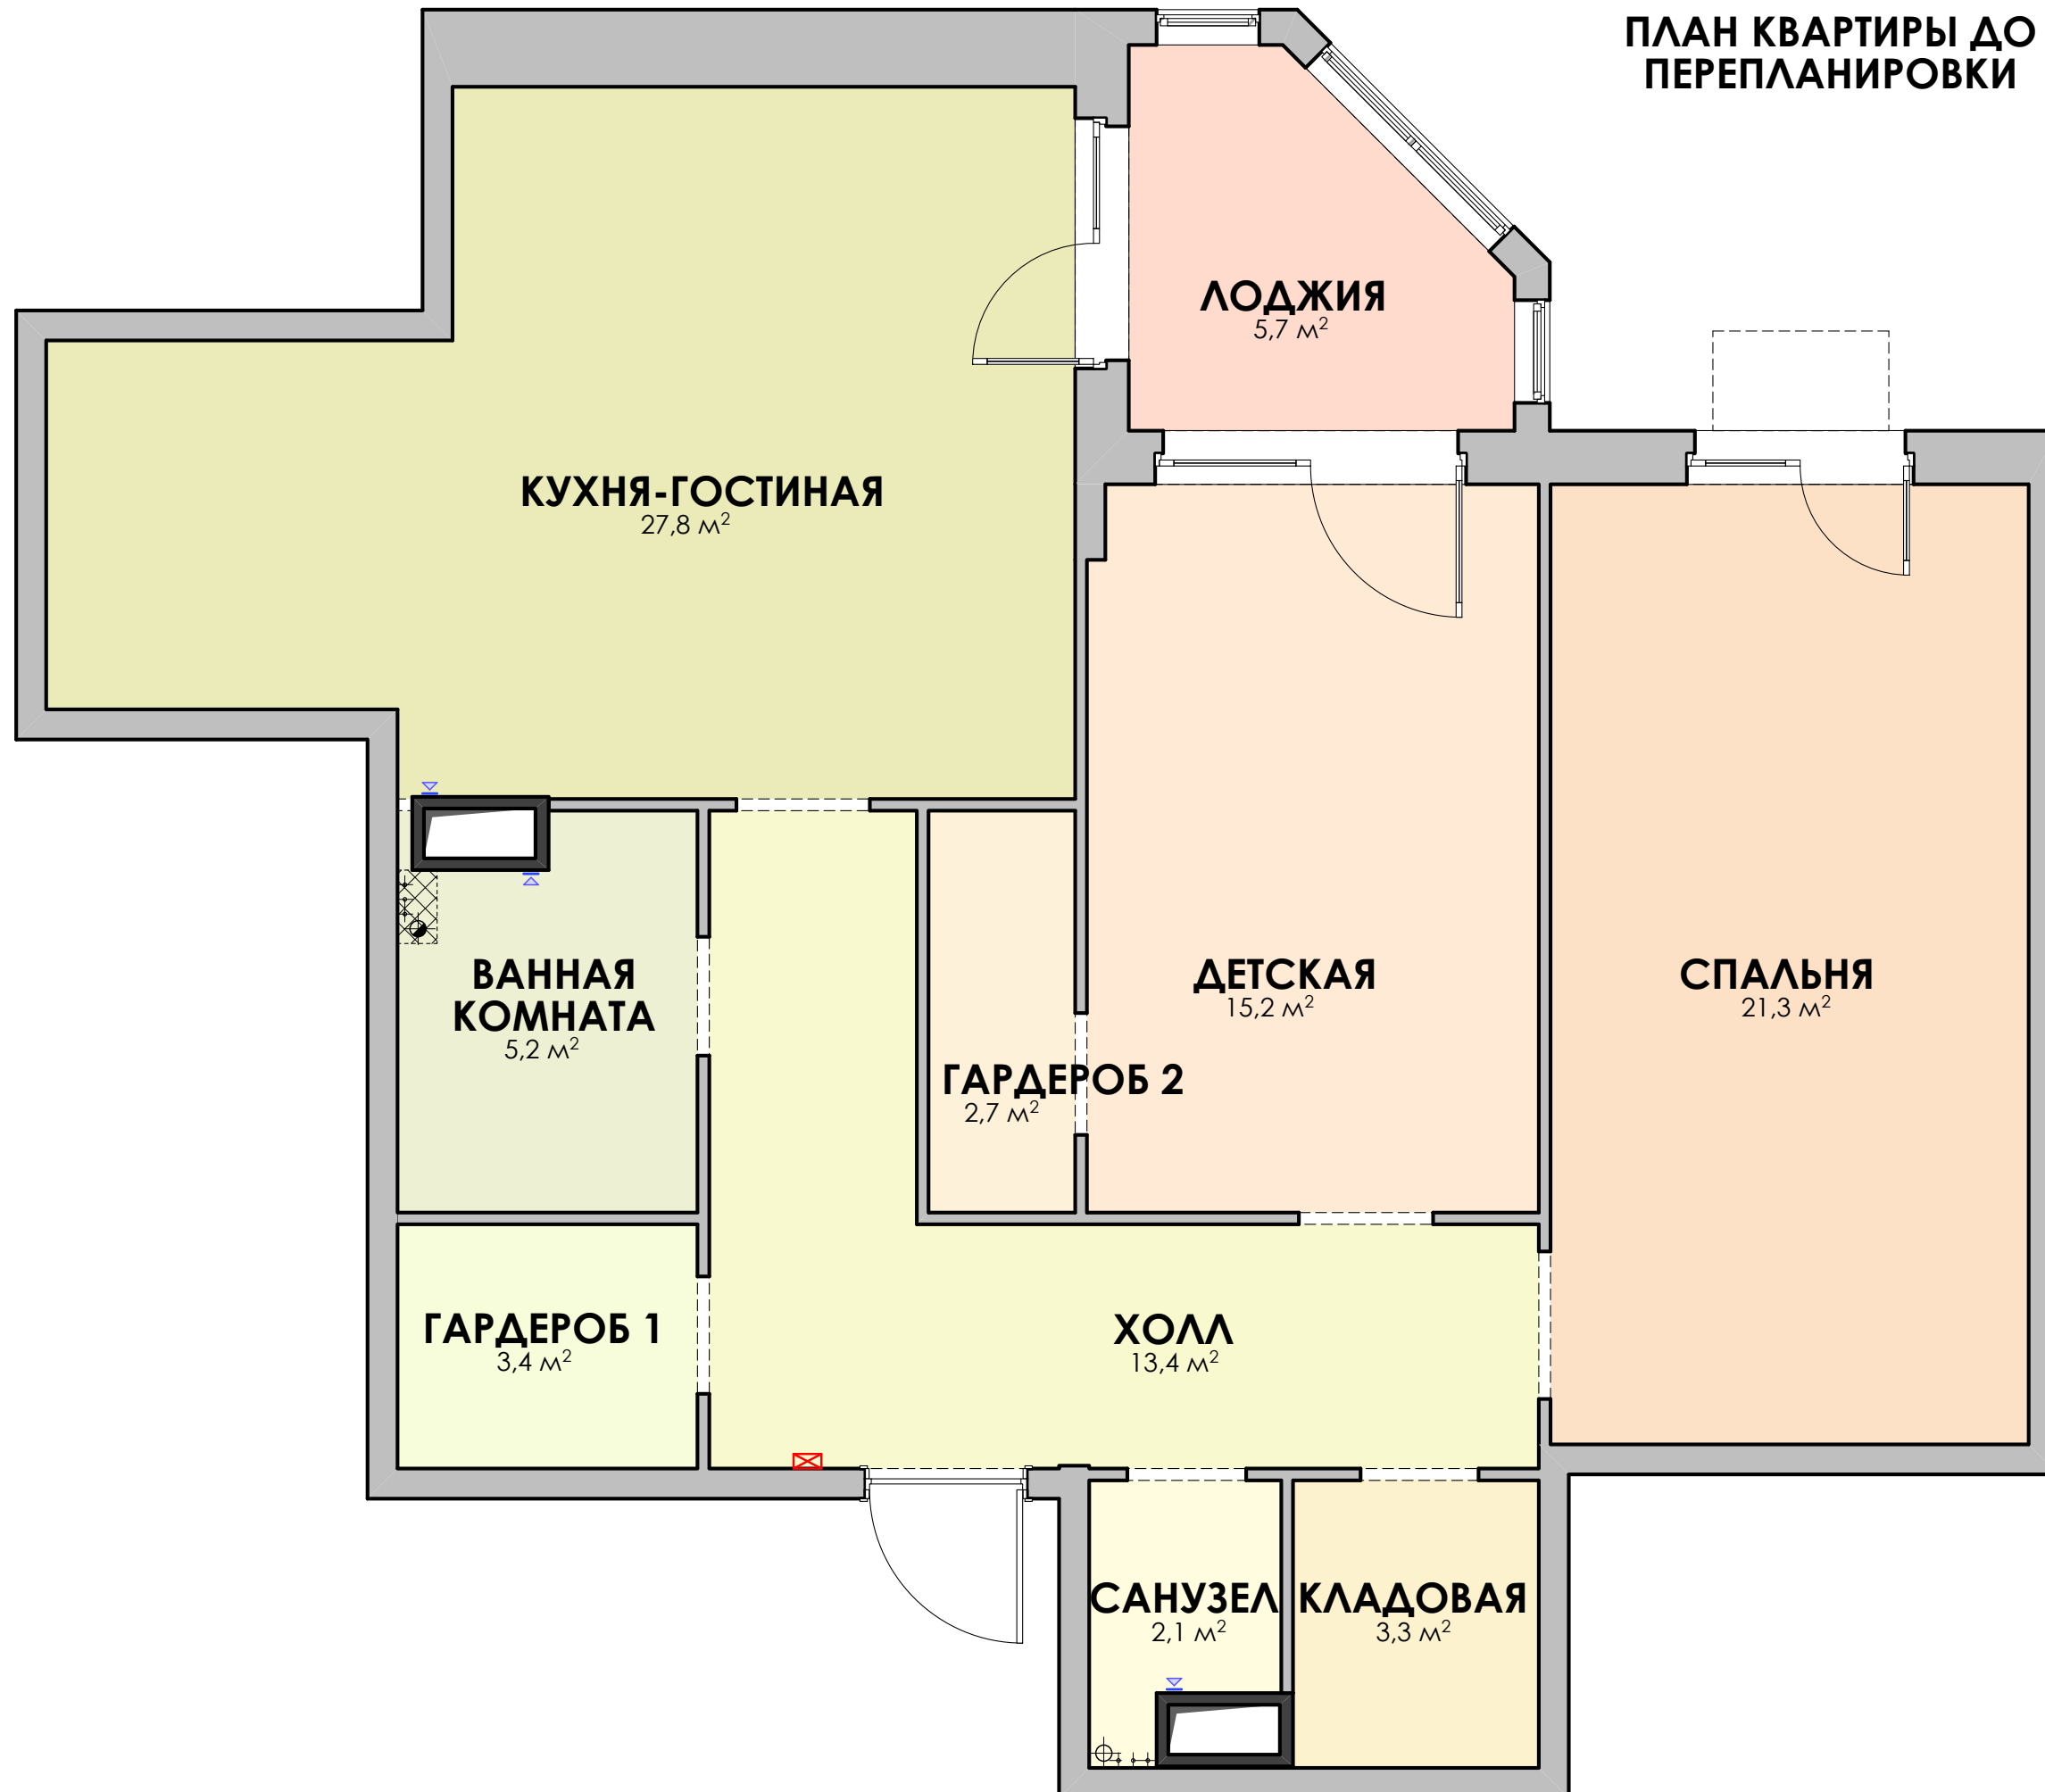


**ПЛАН С
РАССТАНОВКОЙ
МЕБЕЛИ
Вариант 1**

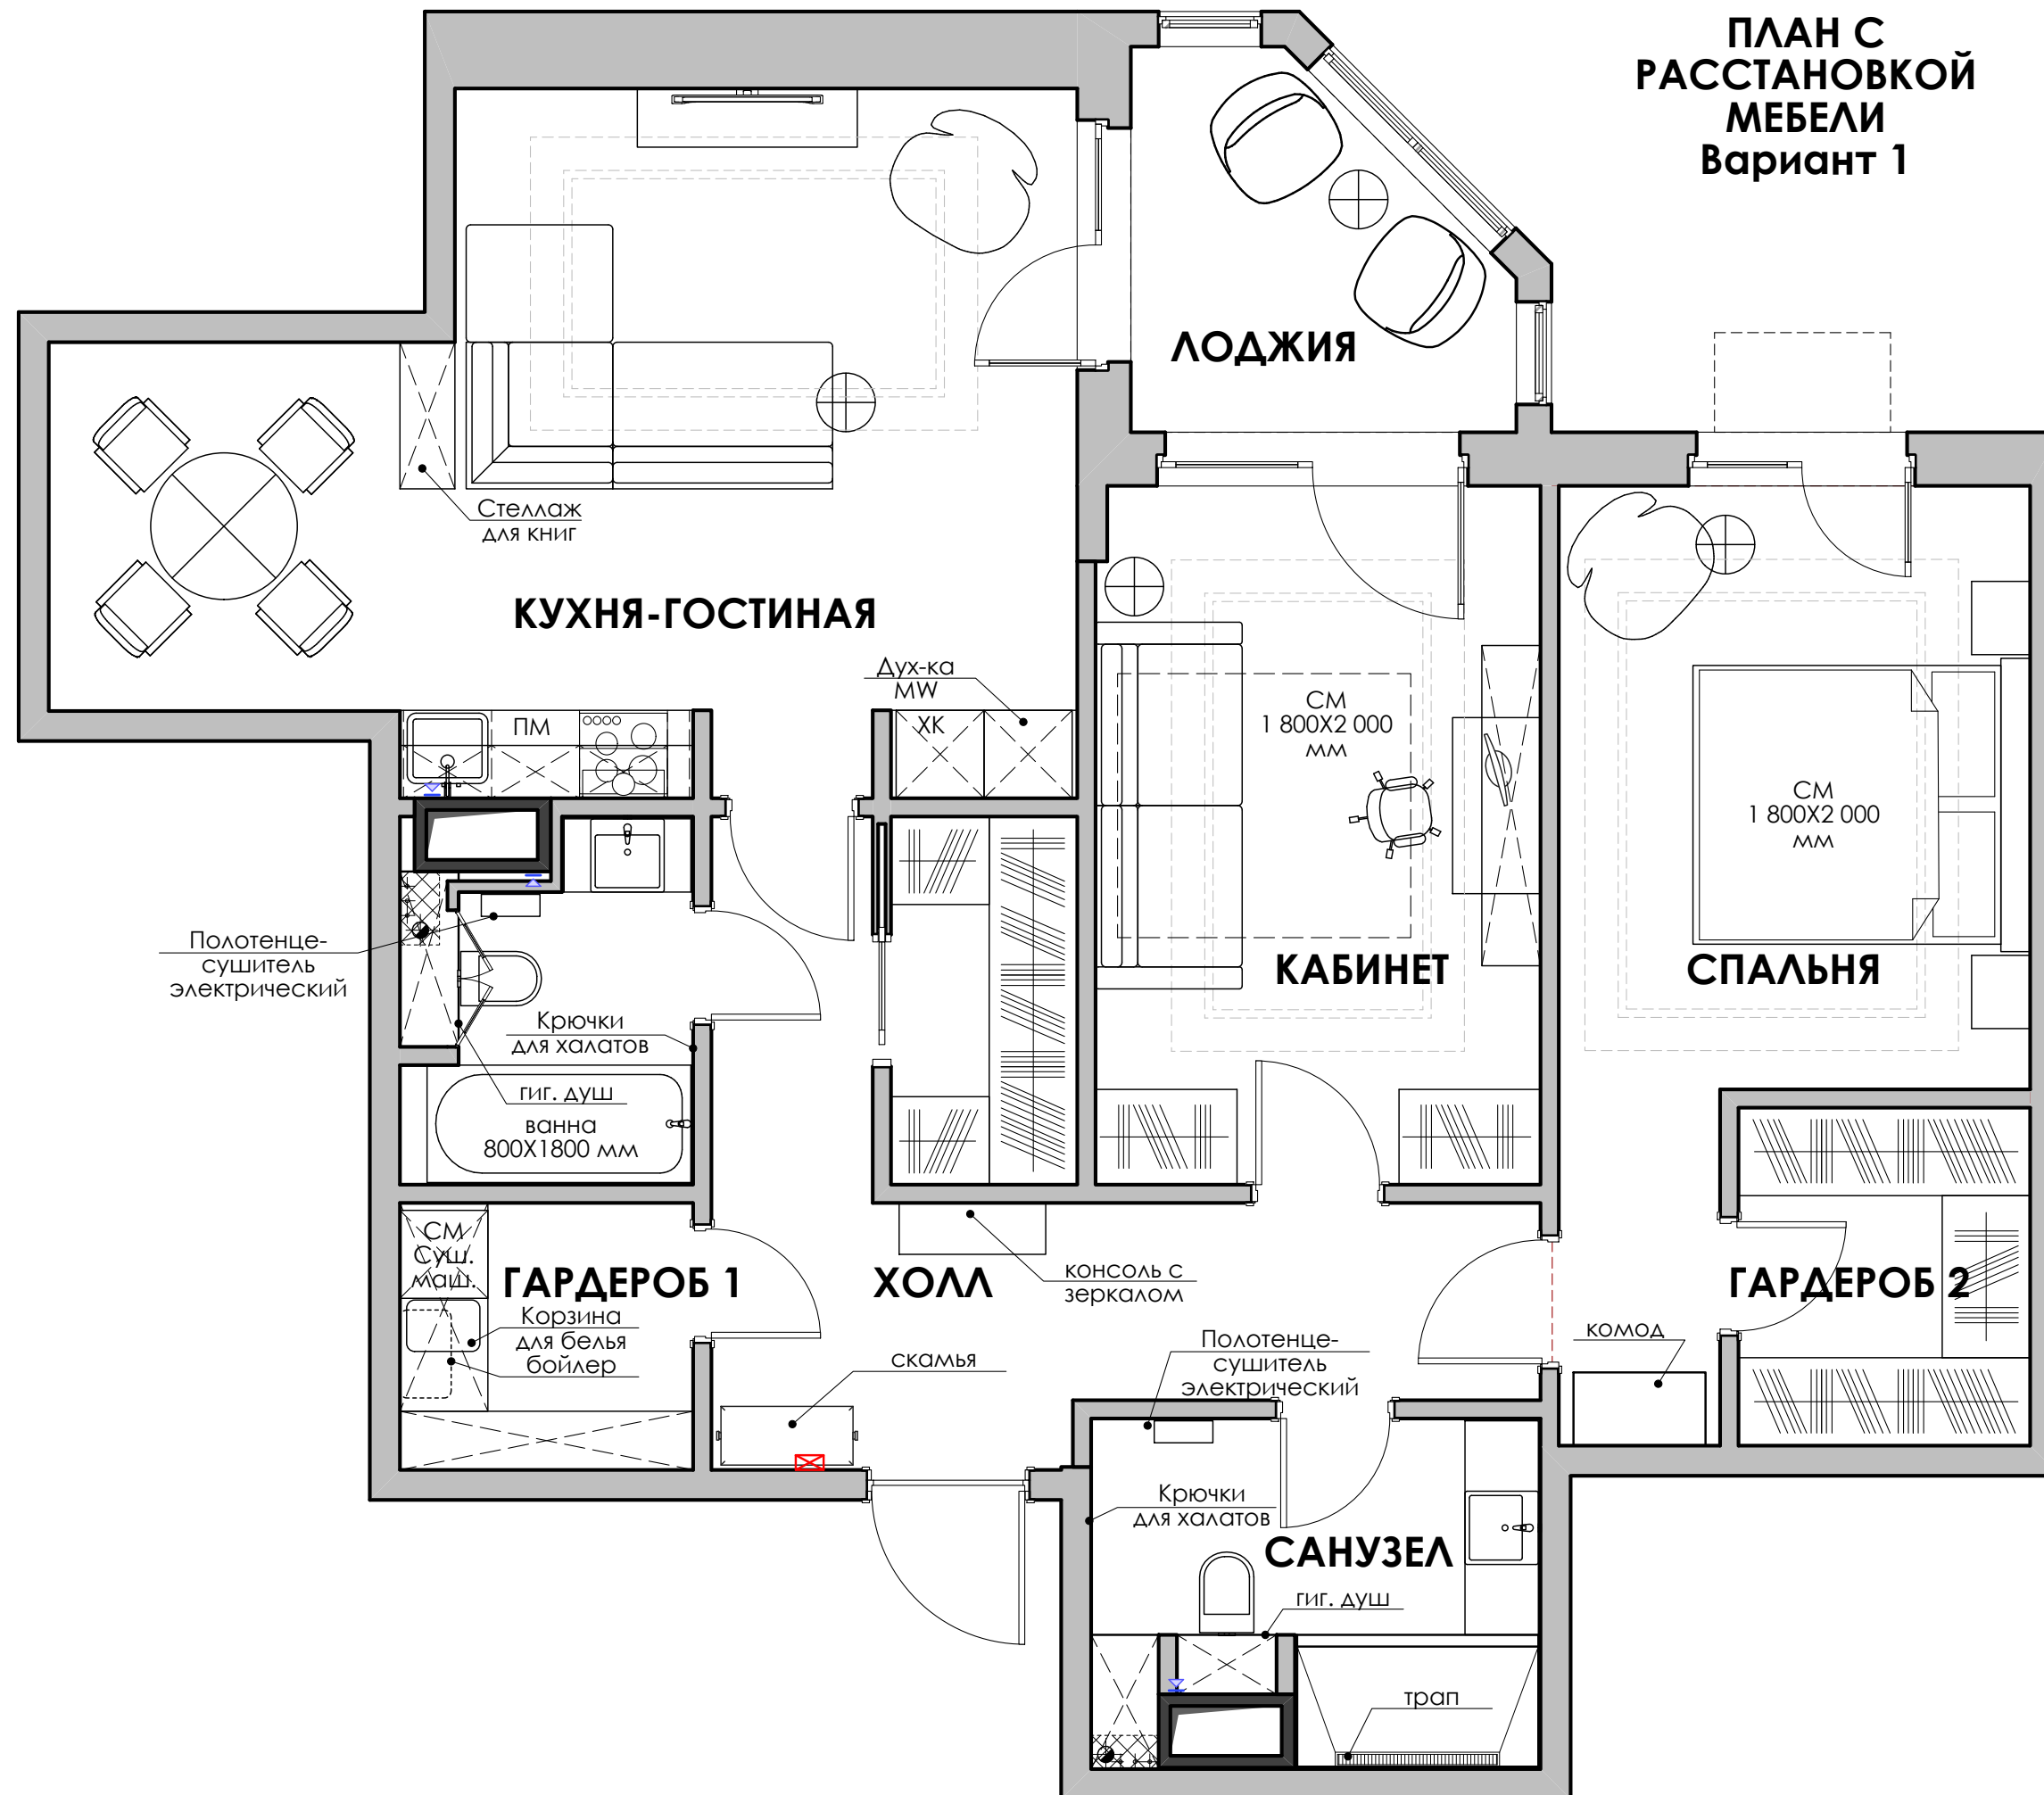

**ПЛАН С
РАССТАНОВКОЙ
МЕБЕЛИ
Вариант 2**

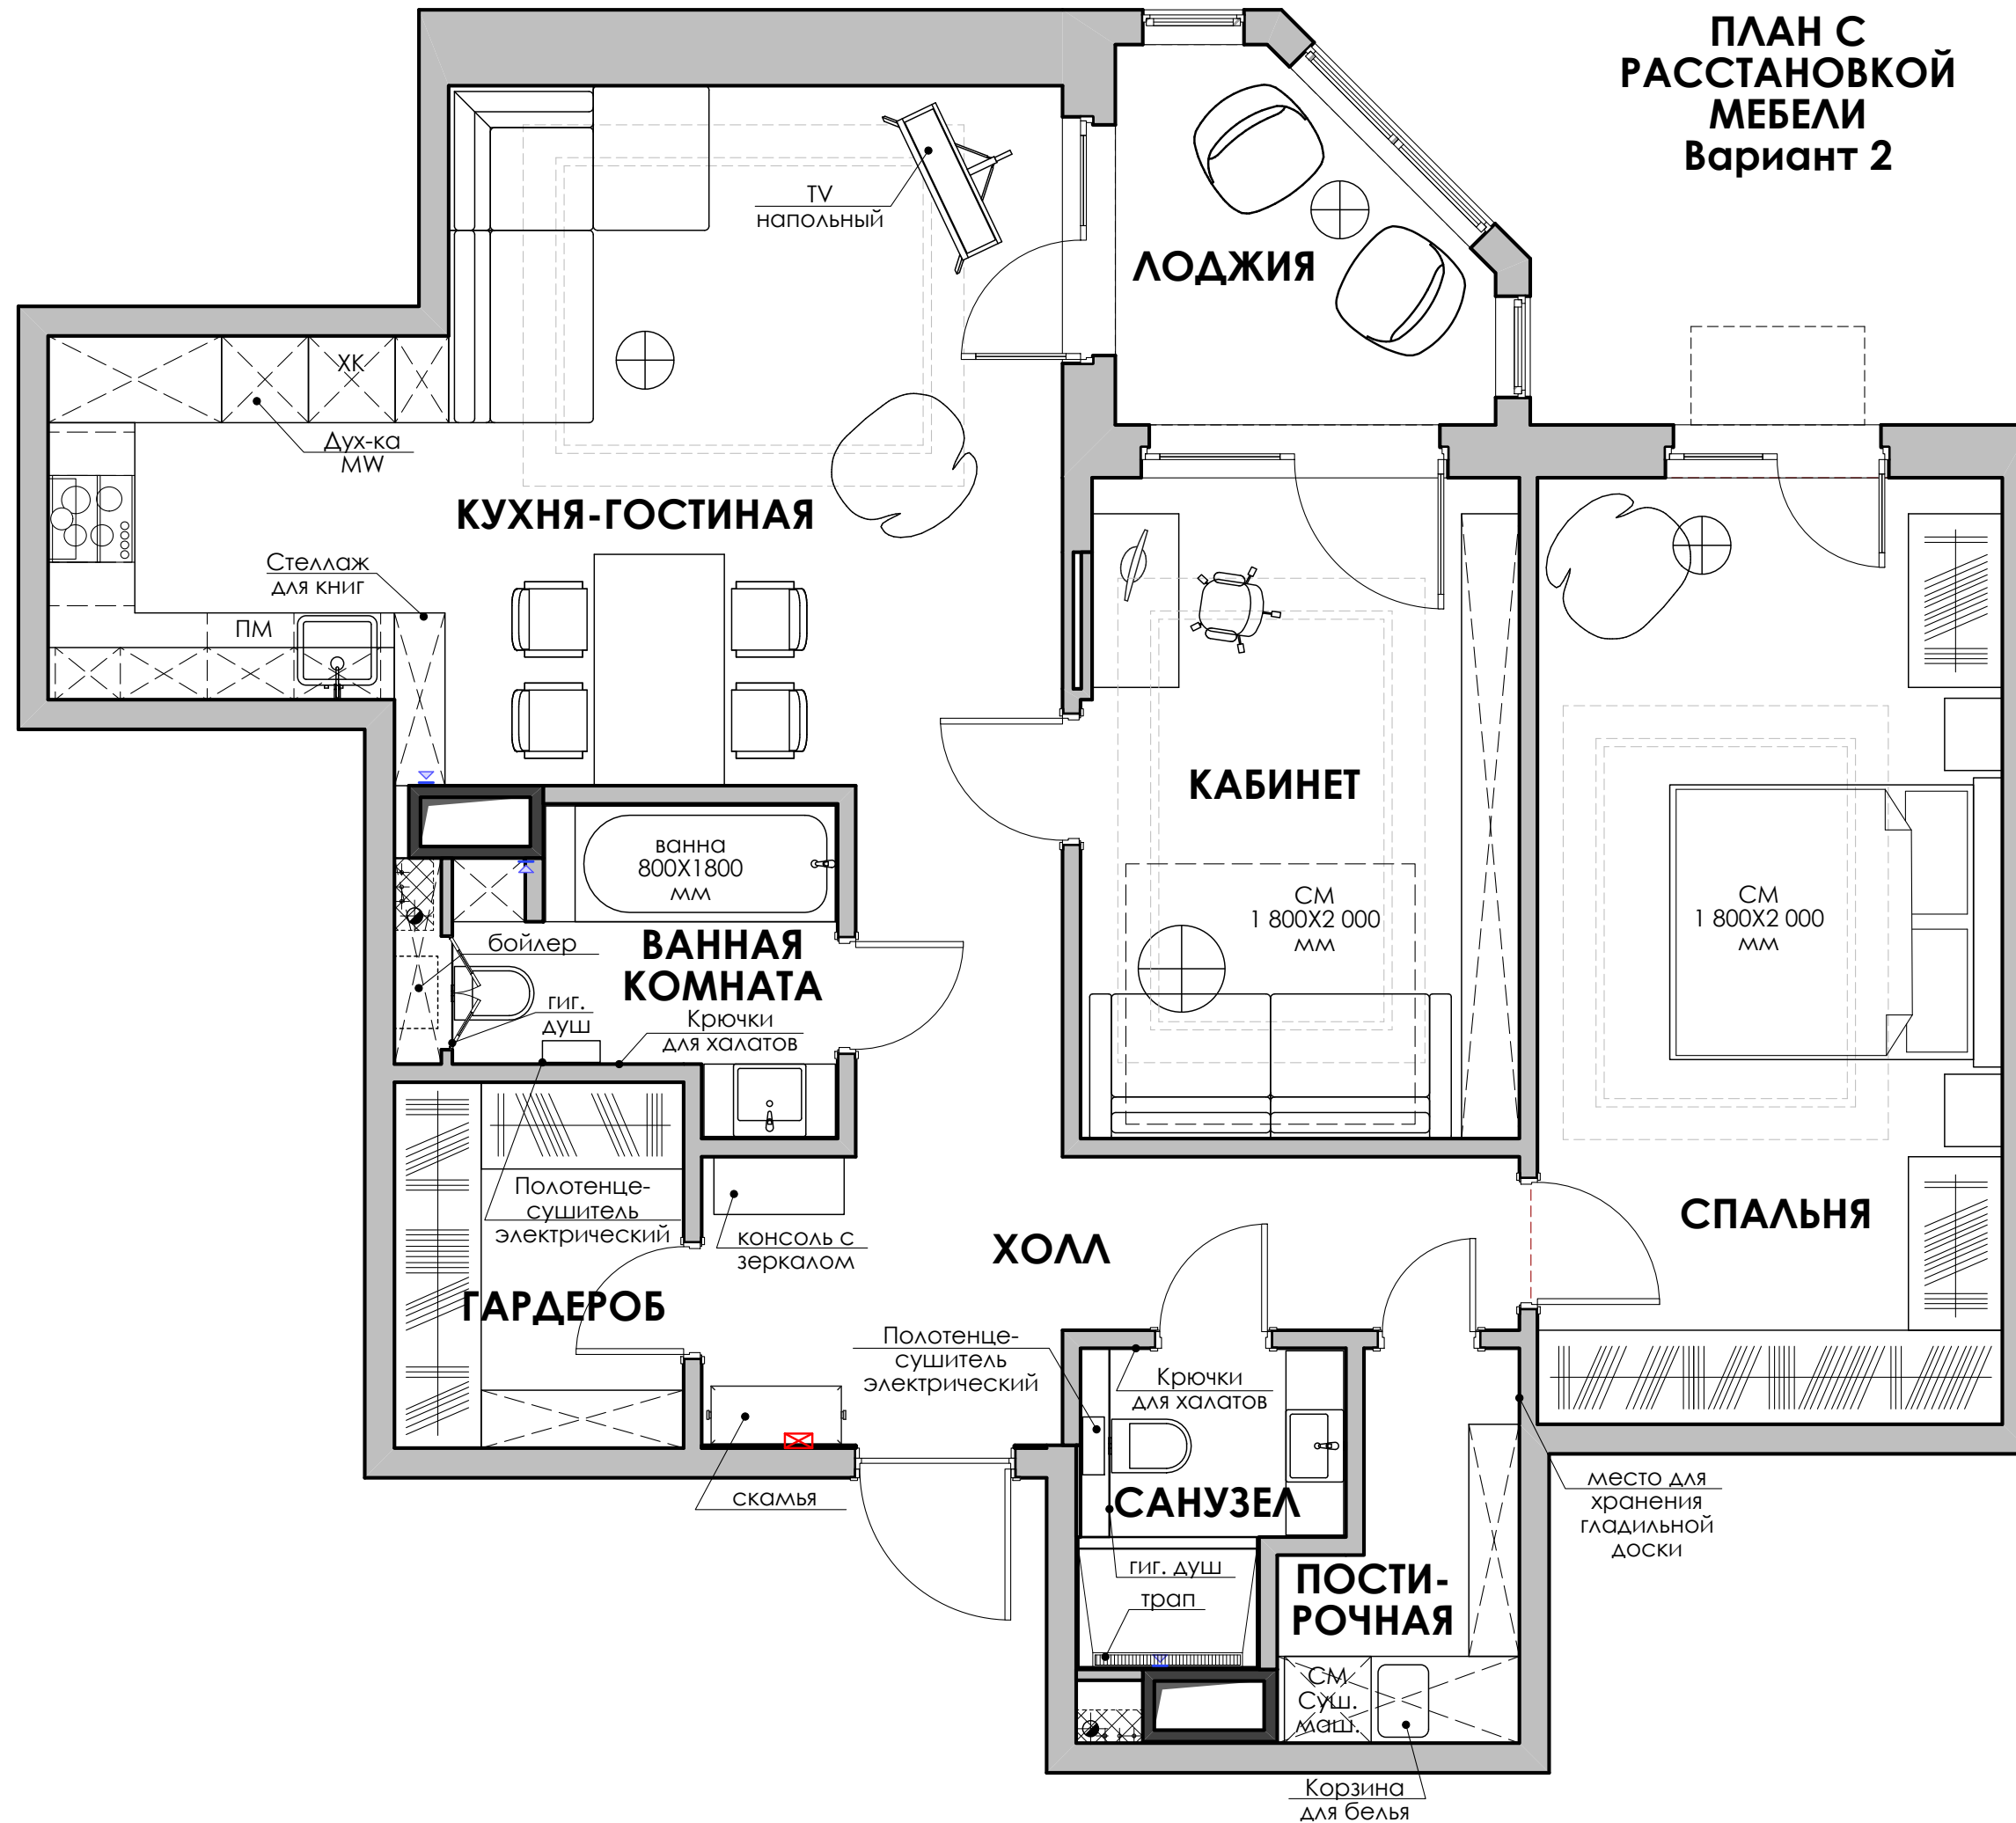

**ПЛАН С
РАССТАНОВКОЙ
МЕБЕЛИ
Вариант 3**

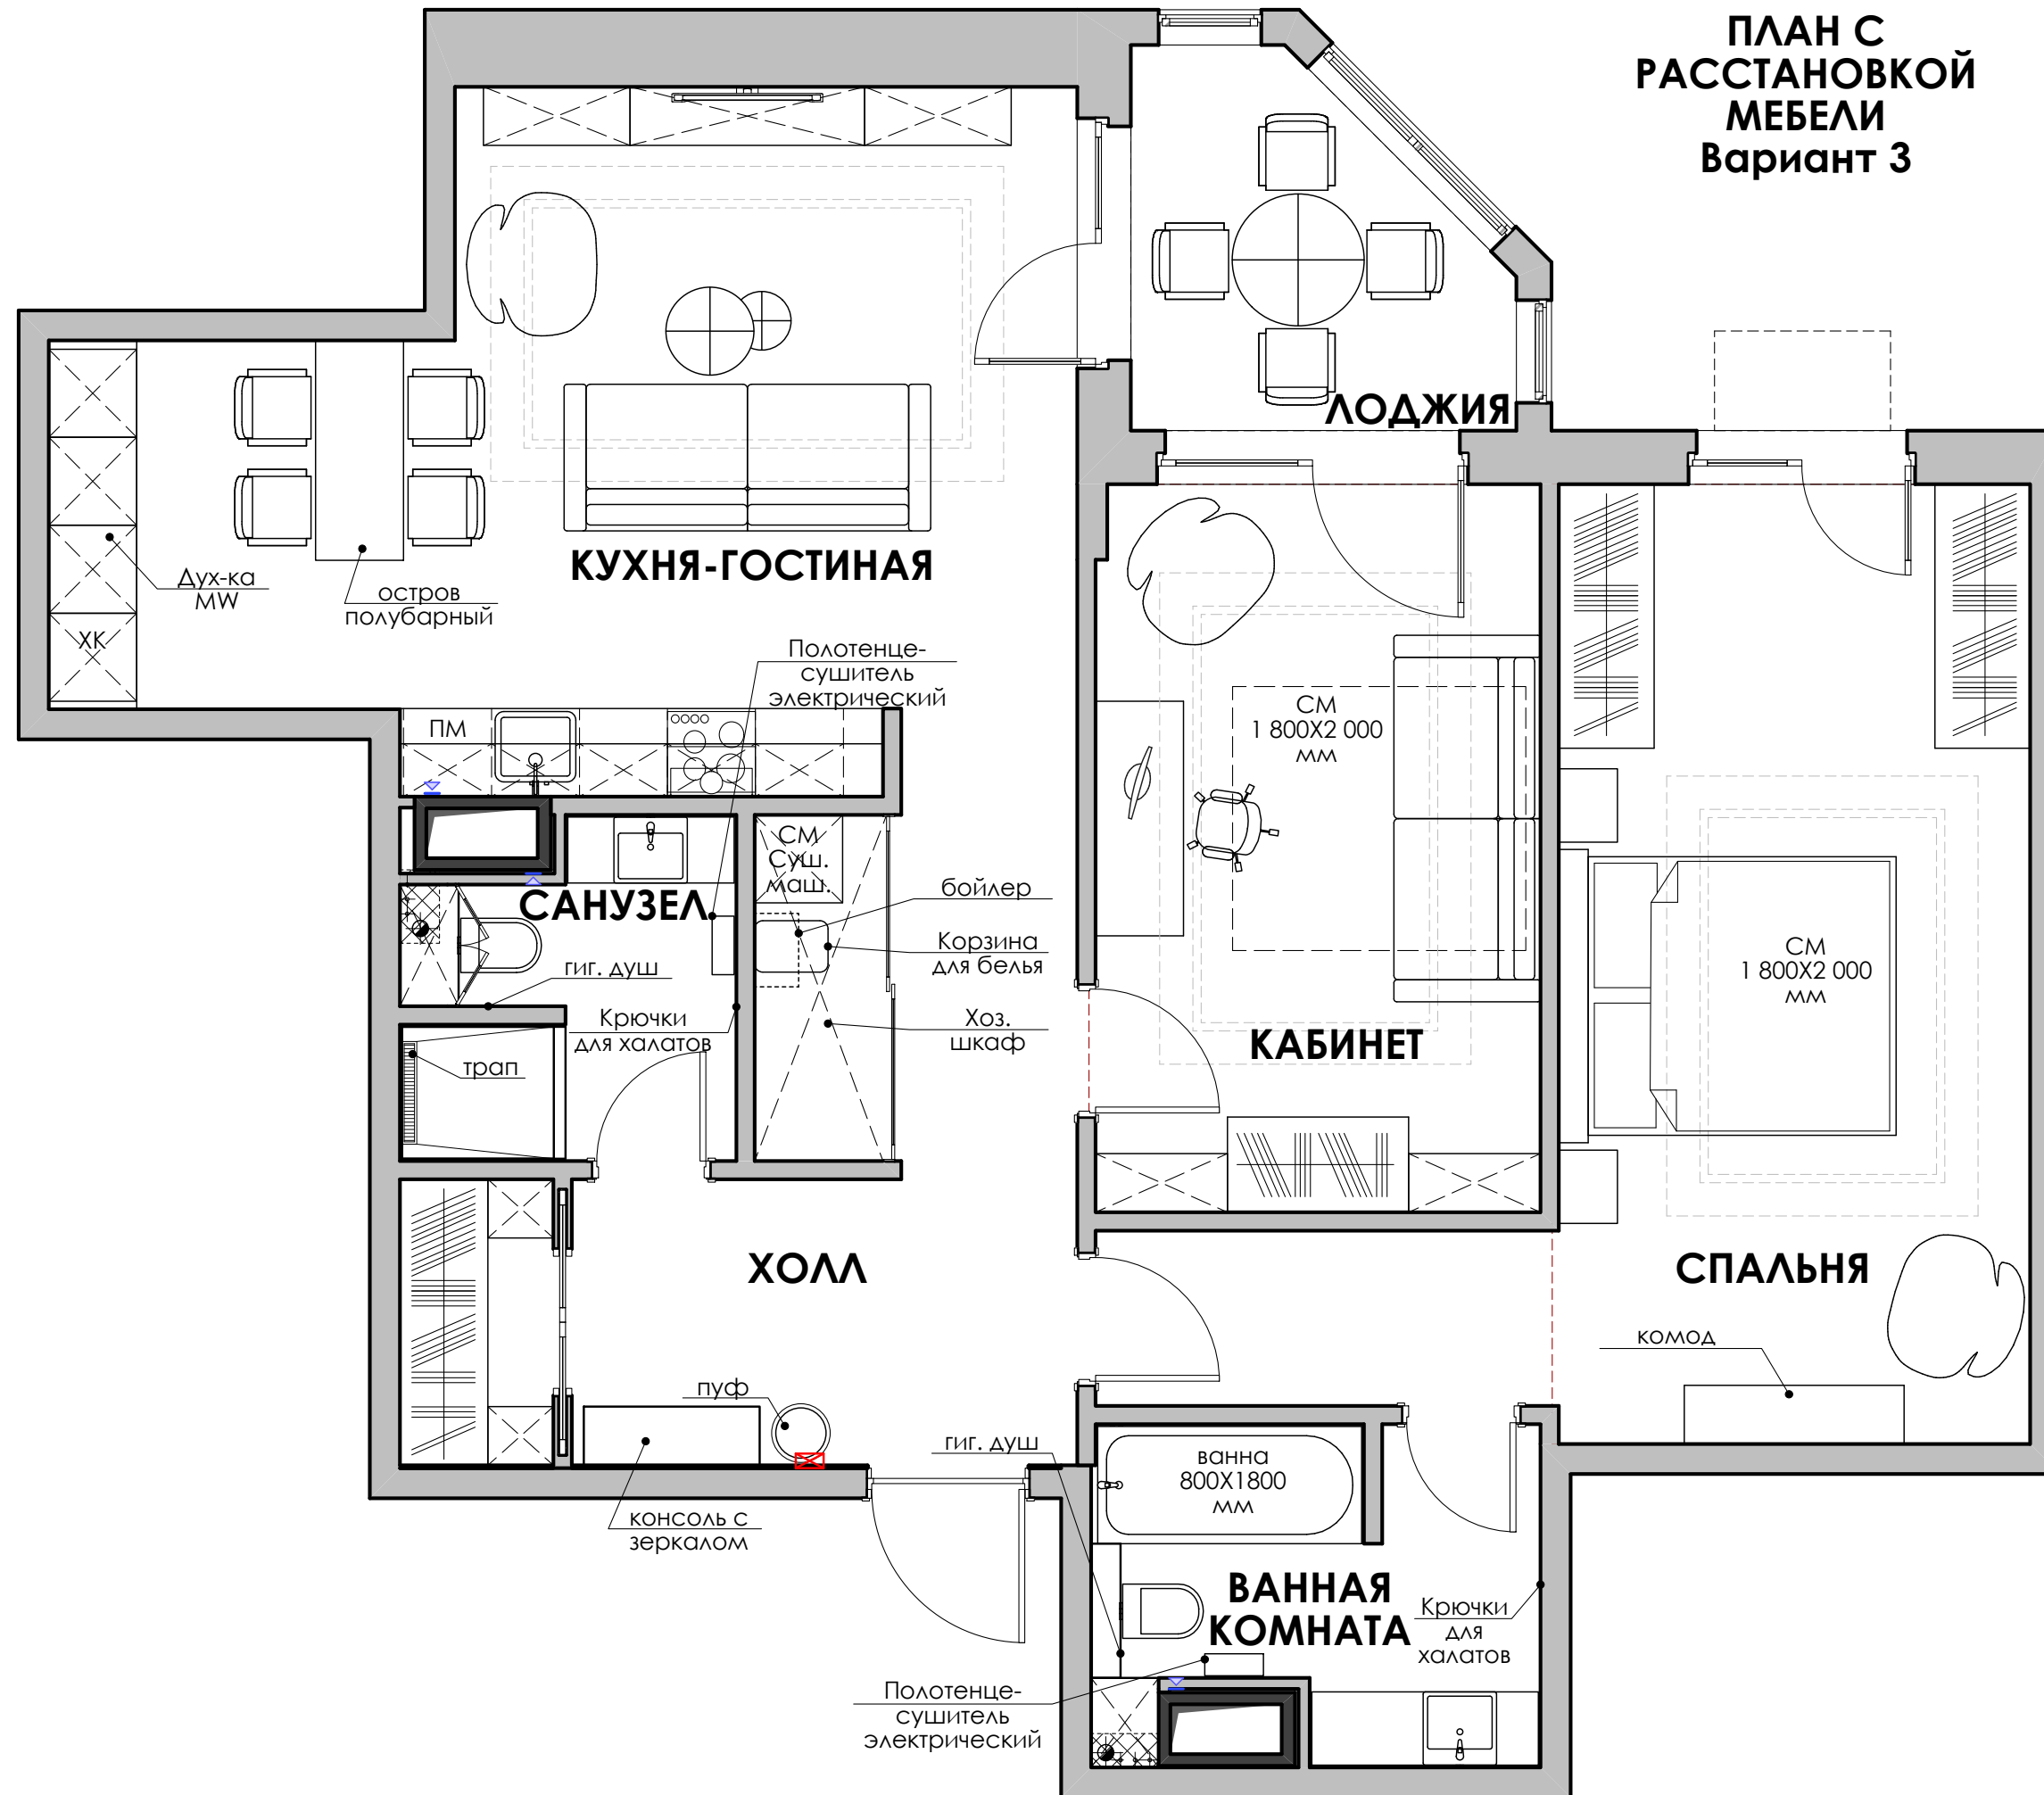

**ПЛАН КВАРТИРЫ ПОСЛЕ
ПЕРЕПЛАНИРОВКИ**

